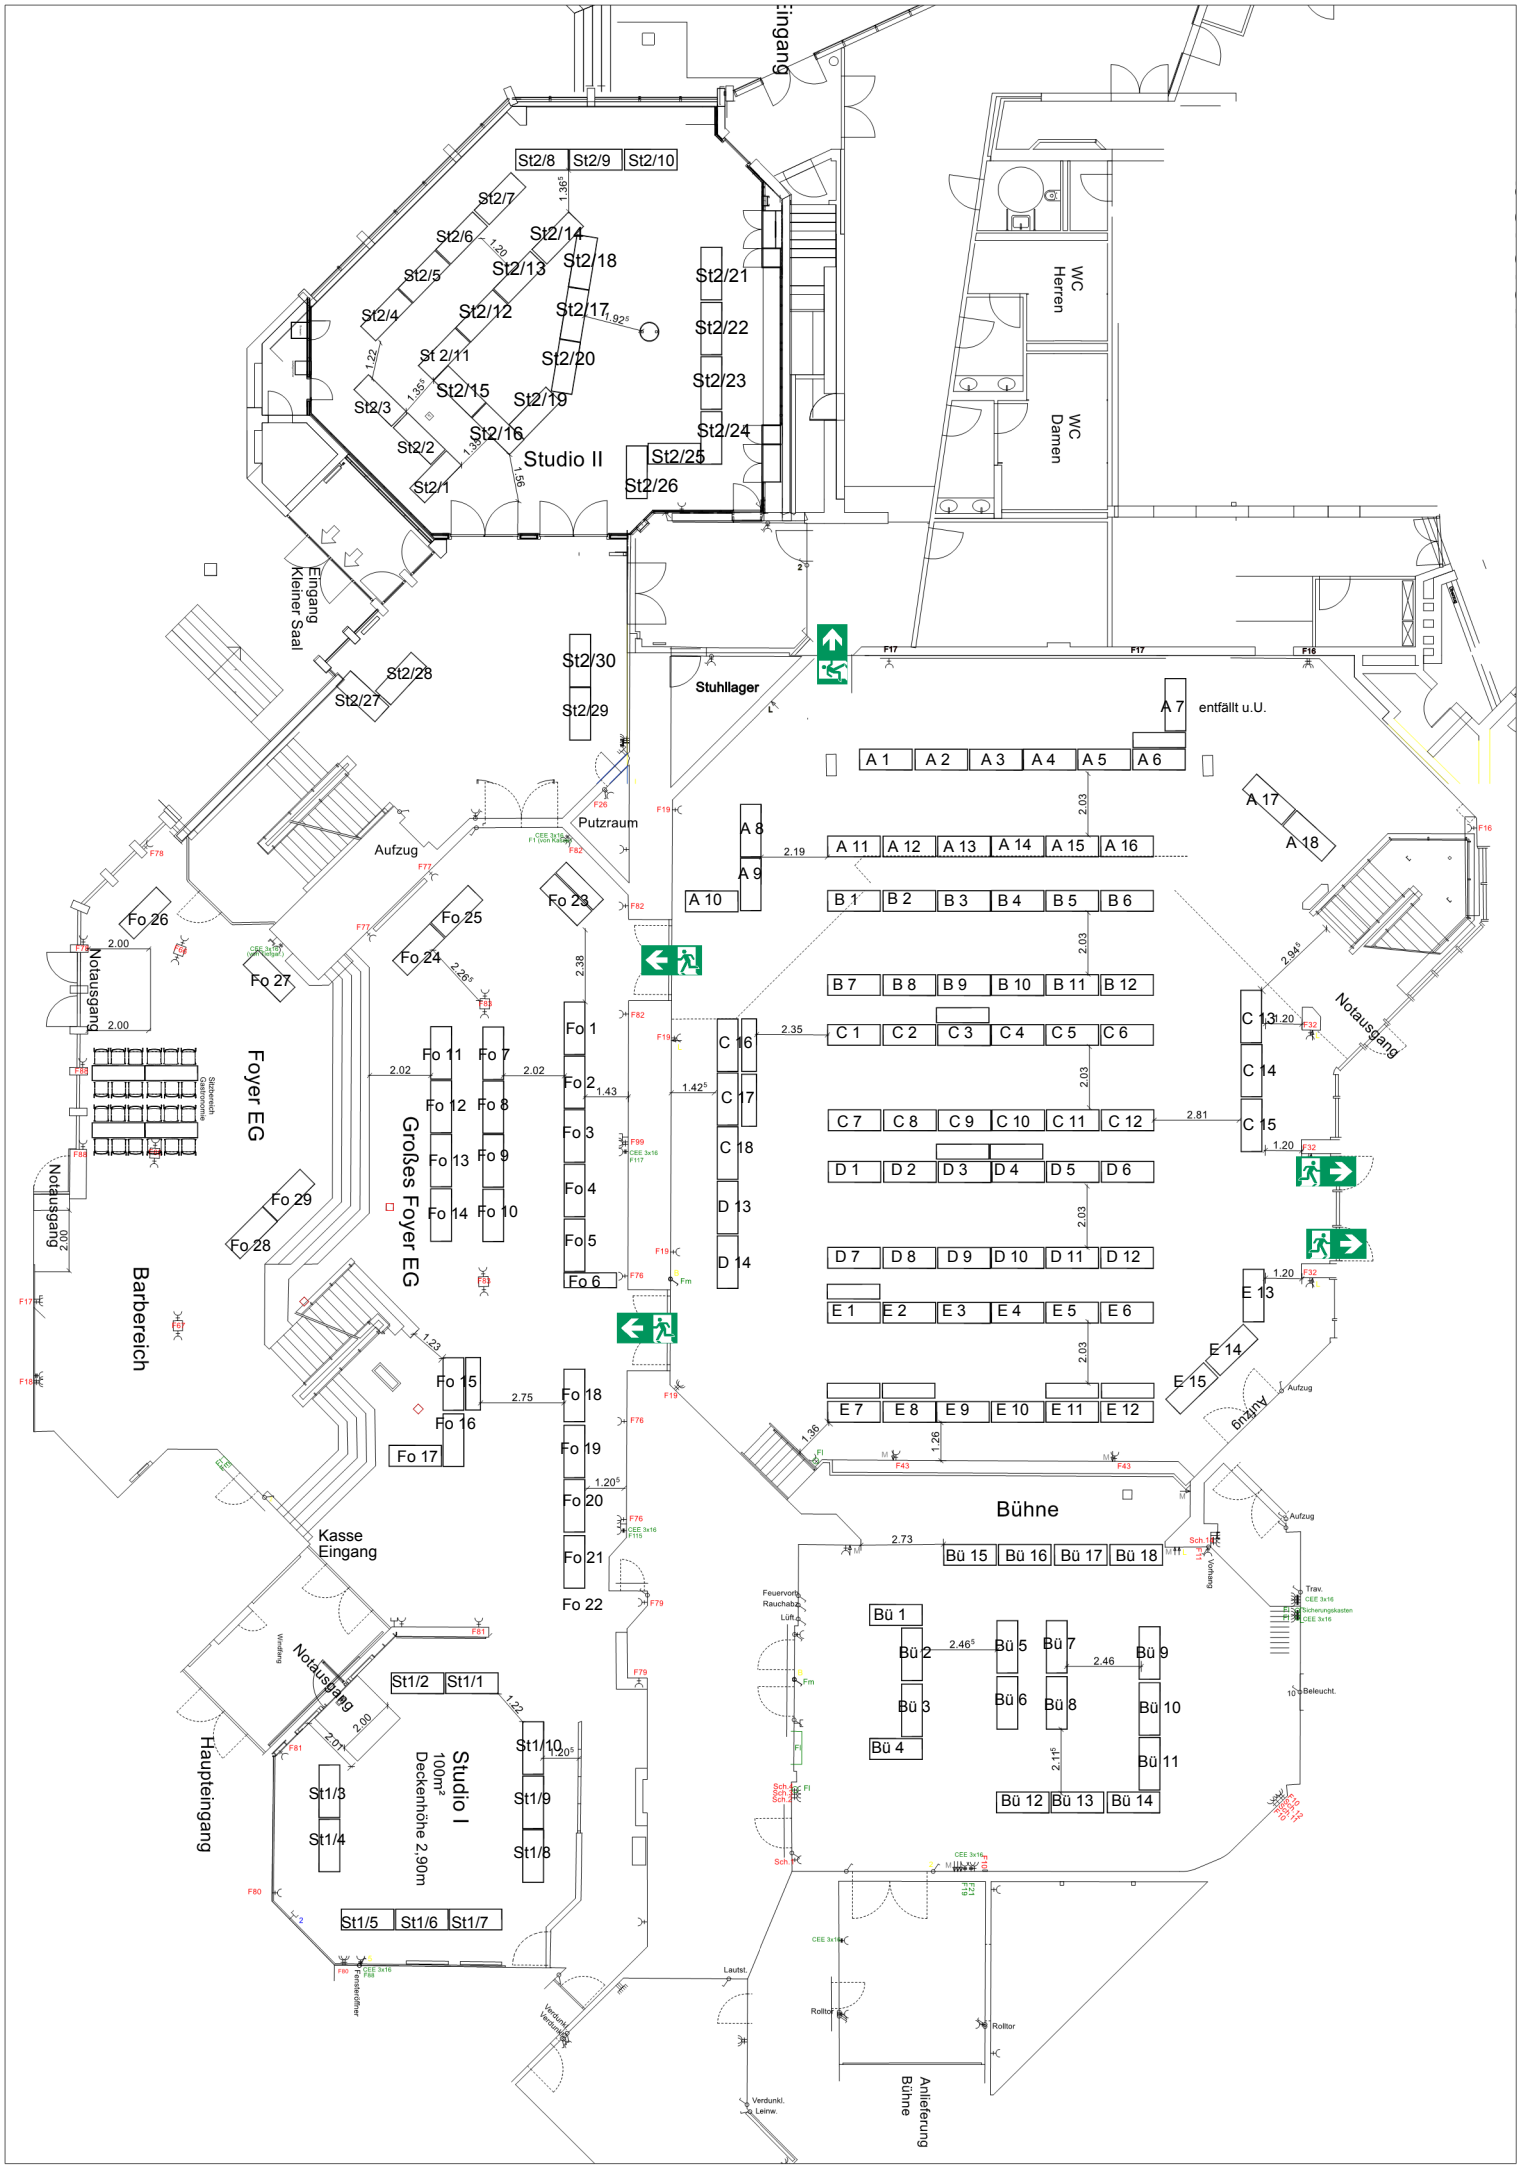

Eingang
St2/8 St2/9 St2/10
St2/7
St2/6
St2/5
St2/4
St2/3
St2/2
St2/1
St2/14
St2/13
St2/12
St 2/11
St2/15
St2/16
St2/18
St2/17
St2/20
St2/19
Studio II
St2/21
St2/22
St2/23
St2/24
St2/25
St2/26
WC Herren
WC Damen
Eingang Kleiner Saal
St2/28
St2/27
St2/30
St2/29
Stuhllager
A 7 entfällt u.U.
A 1 A 2 A 3 A 4 A 5 A 6
A 17
A 18
A 8
A 9
A 10
A 11 A 12 A 13 A 14 A 15 A 16
B 1 B 2 B 3 B 4 B 5 B 6
B 7 B 8 B 9 B 10 B 11 B 12
C 1 C 2 C 3 C 4 C 5 C 6
C 7 C 8 C 9 C 10 C 11 C 12
D 1 D 2 D 3 D 4 D 5 D 6
D 7 D 8 D 9 D 10 D 11 D 12
E 1 E 2 E 3 E 4 E 5 E 6
E 7 E 8 E 9 E 10 E 11 E 12
C 13
C 14
C 15
C 16
C 17
C 18
D 13
D 14
E 13
E 14
E 15
Putzraum
Aufzug
Fo 26
Fo 27
Fo 25
Fo 24
Fo 23
Fo 1
Fo 2
Fo 3
Fo 4
Fo 5
Fo 6
Fo 11 Fo 7
Fo 12 Fo 8
Fo 13 Fo 9
Fo 14 Fo 10
Fo 29
Fo 28
Fo 15
Fo 16
Fo 17
Fo 18
Fo 19
Fo 20
Fo 21
Fo 22
Notausgang
Foyer EG
Großes Foyer EG
Barbereich
Kasse Eingang
Haupteingang
Studio I
100m²
Deckenhöhe 2,90m
St1/2 St1/1
St1/3
St1/4
St1/10
St1/9
St1/8
St1/5 St1/6 St1/7
Bühne
Bü 15 Bü 16 Bü 17 Bü 18
Bü 1
Bü 2
Bü 3
Bü 4
Bü 5
Bü 6
Bü 7
Bü 8
Bü 9
Bü 10
Bü 11
Bü 12 Bü 13 Bü 14
Anlieferung Bühne
Rolltor
Lautst.
Verdunkl. Leinw.
Feuervorh. Rauchabz.
Lüft.
Trav.
Beleucht.
Aufzug
Vorhang
Fensterlöffner